

変更例

①

企画展示ホール(全面) 座席レイアウト例

最大定員 300席

シアター形式 / 縦15席 × 横20席

机無し

出入口


スクリーン

音響卓

照明卓

出入口

出入口

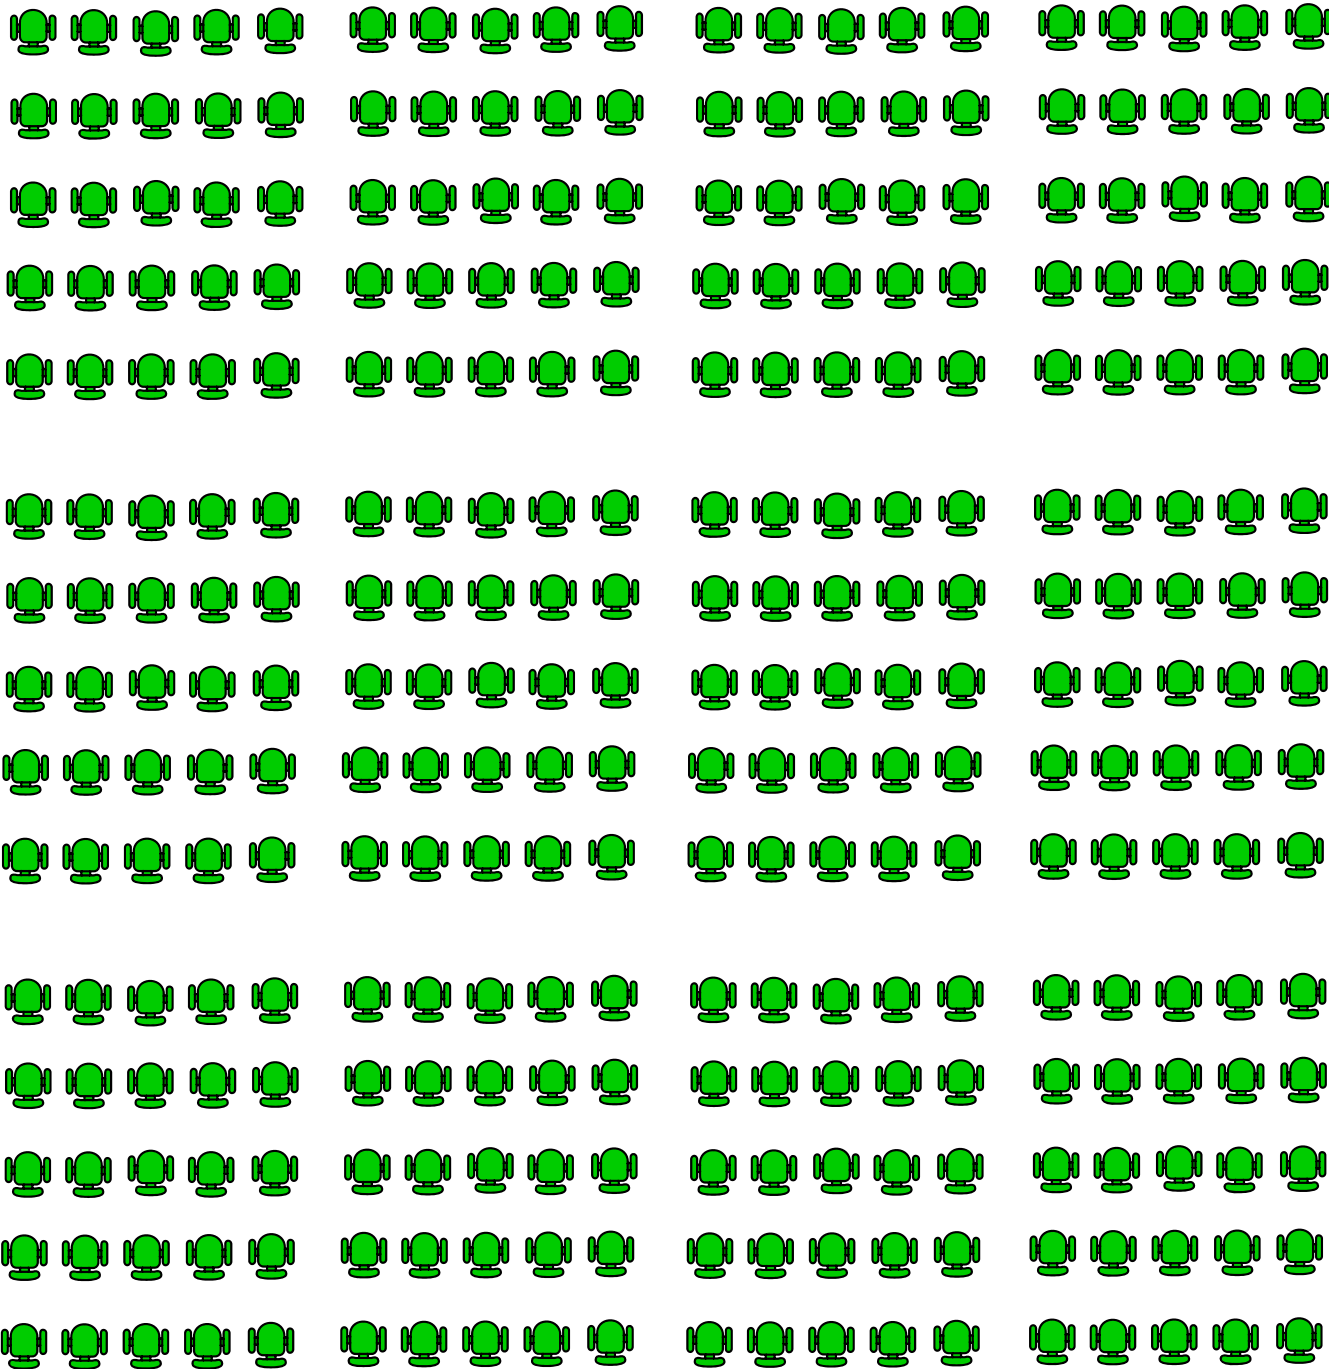

変更例


②

企画展示ホール全面 座席レイアウト例

210席

(スクール形式／3人掛け)

机有り

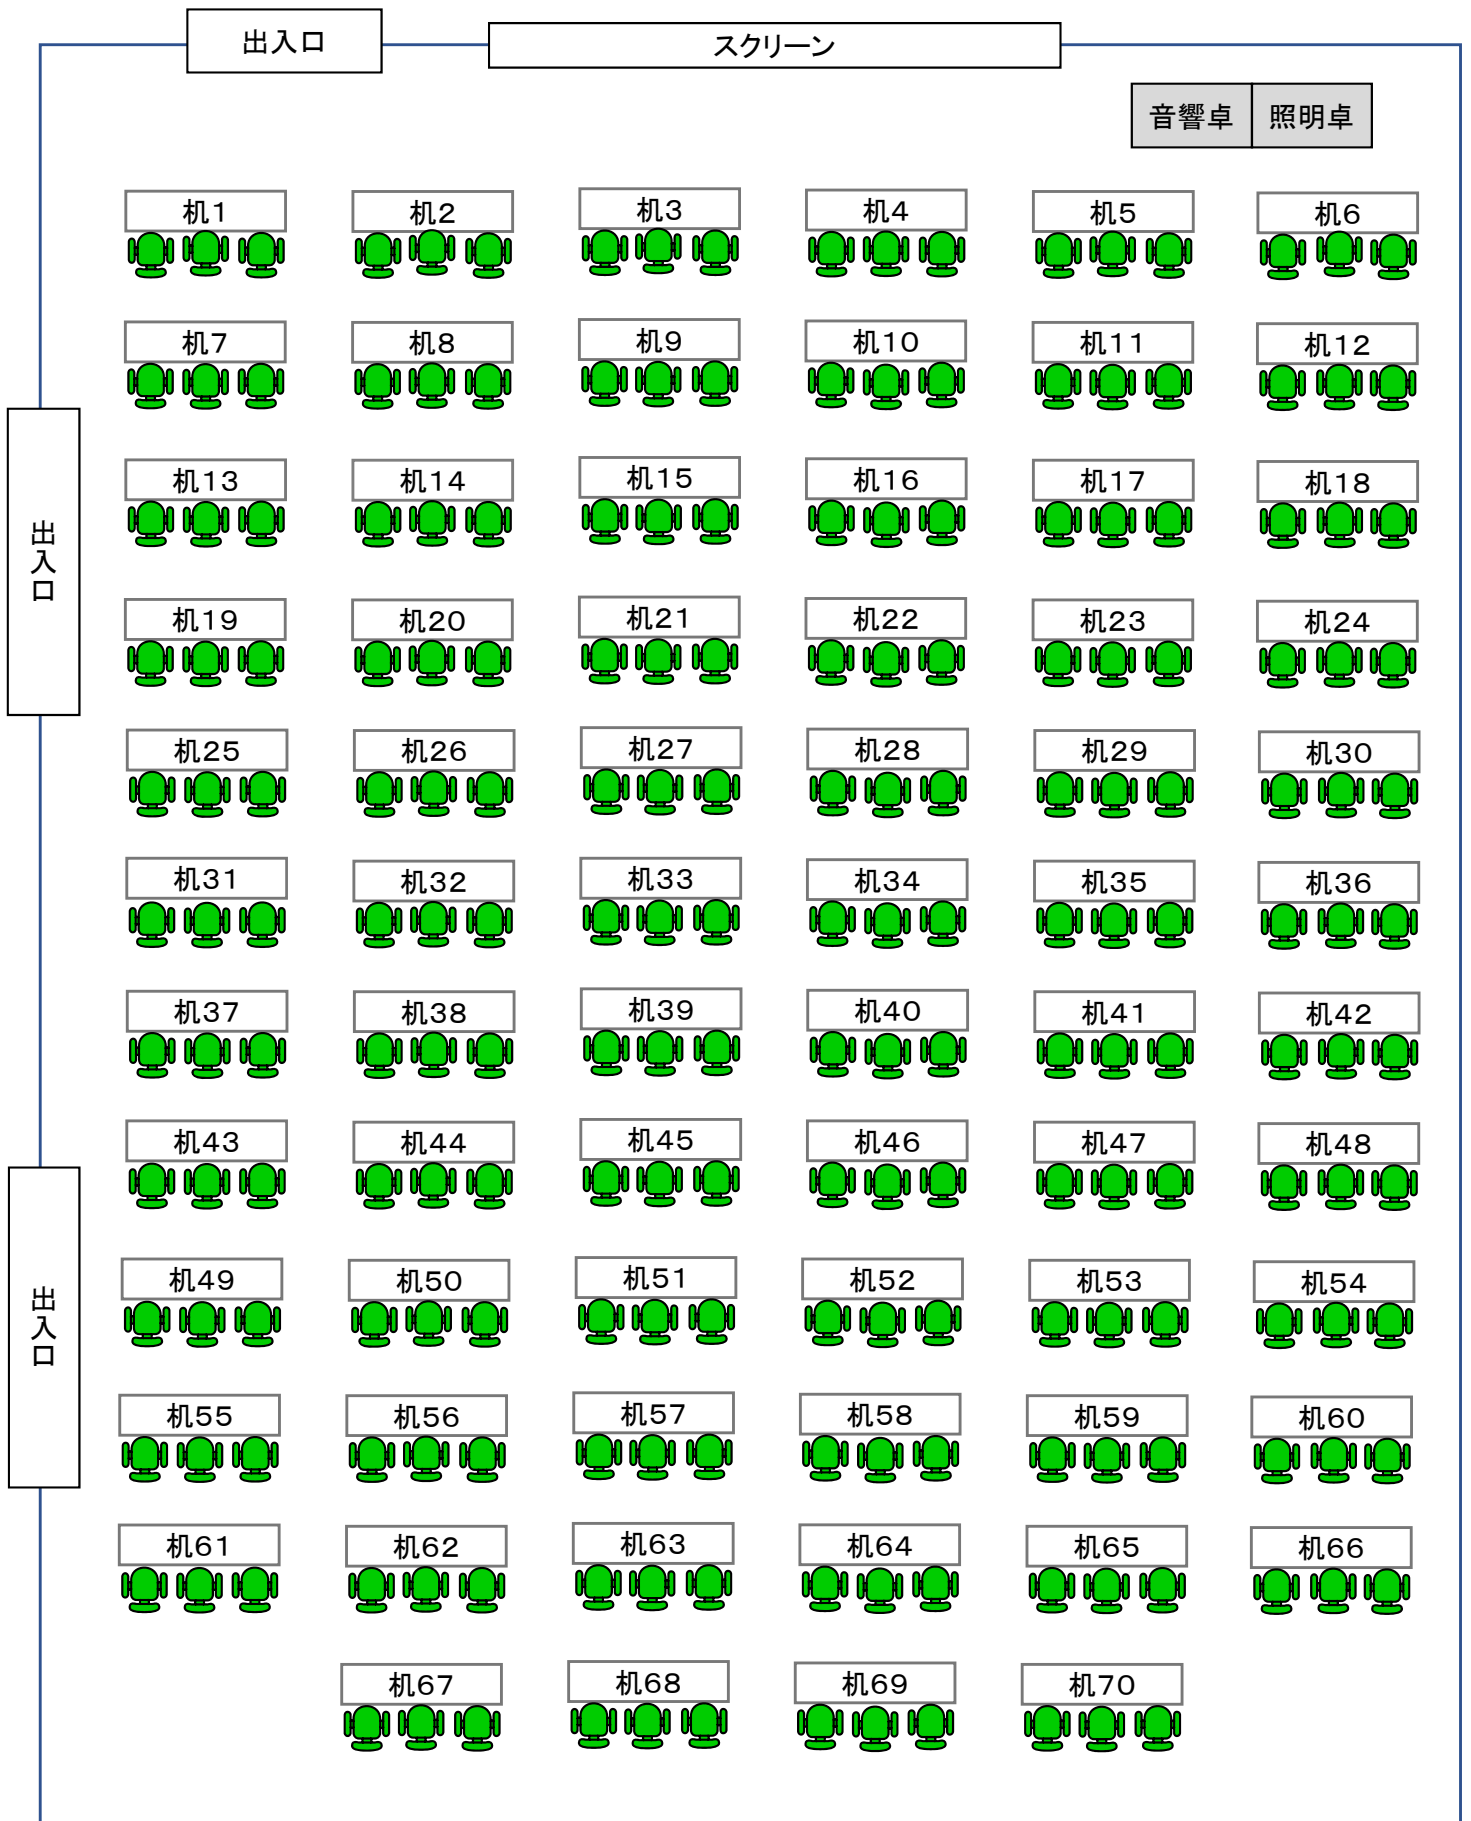

変更例


③

企画展示ホール全面 座席レイアウト例

140席

(スクール形式／2人掛け)

机有り

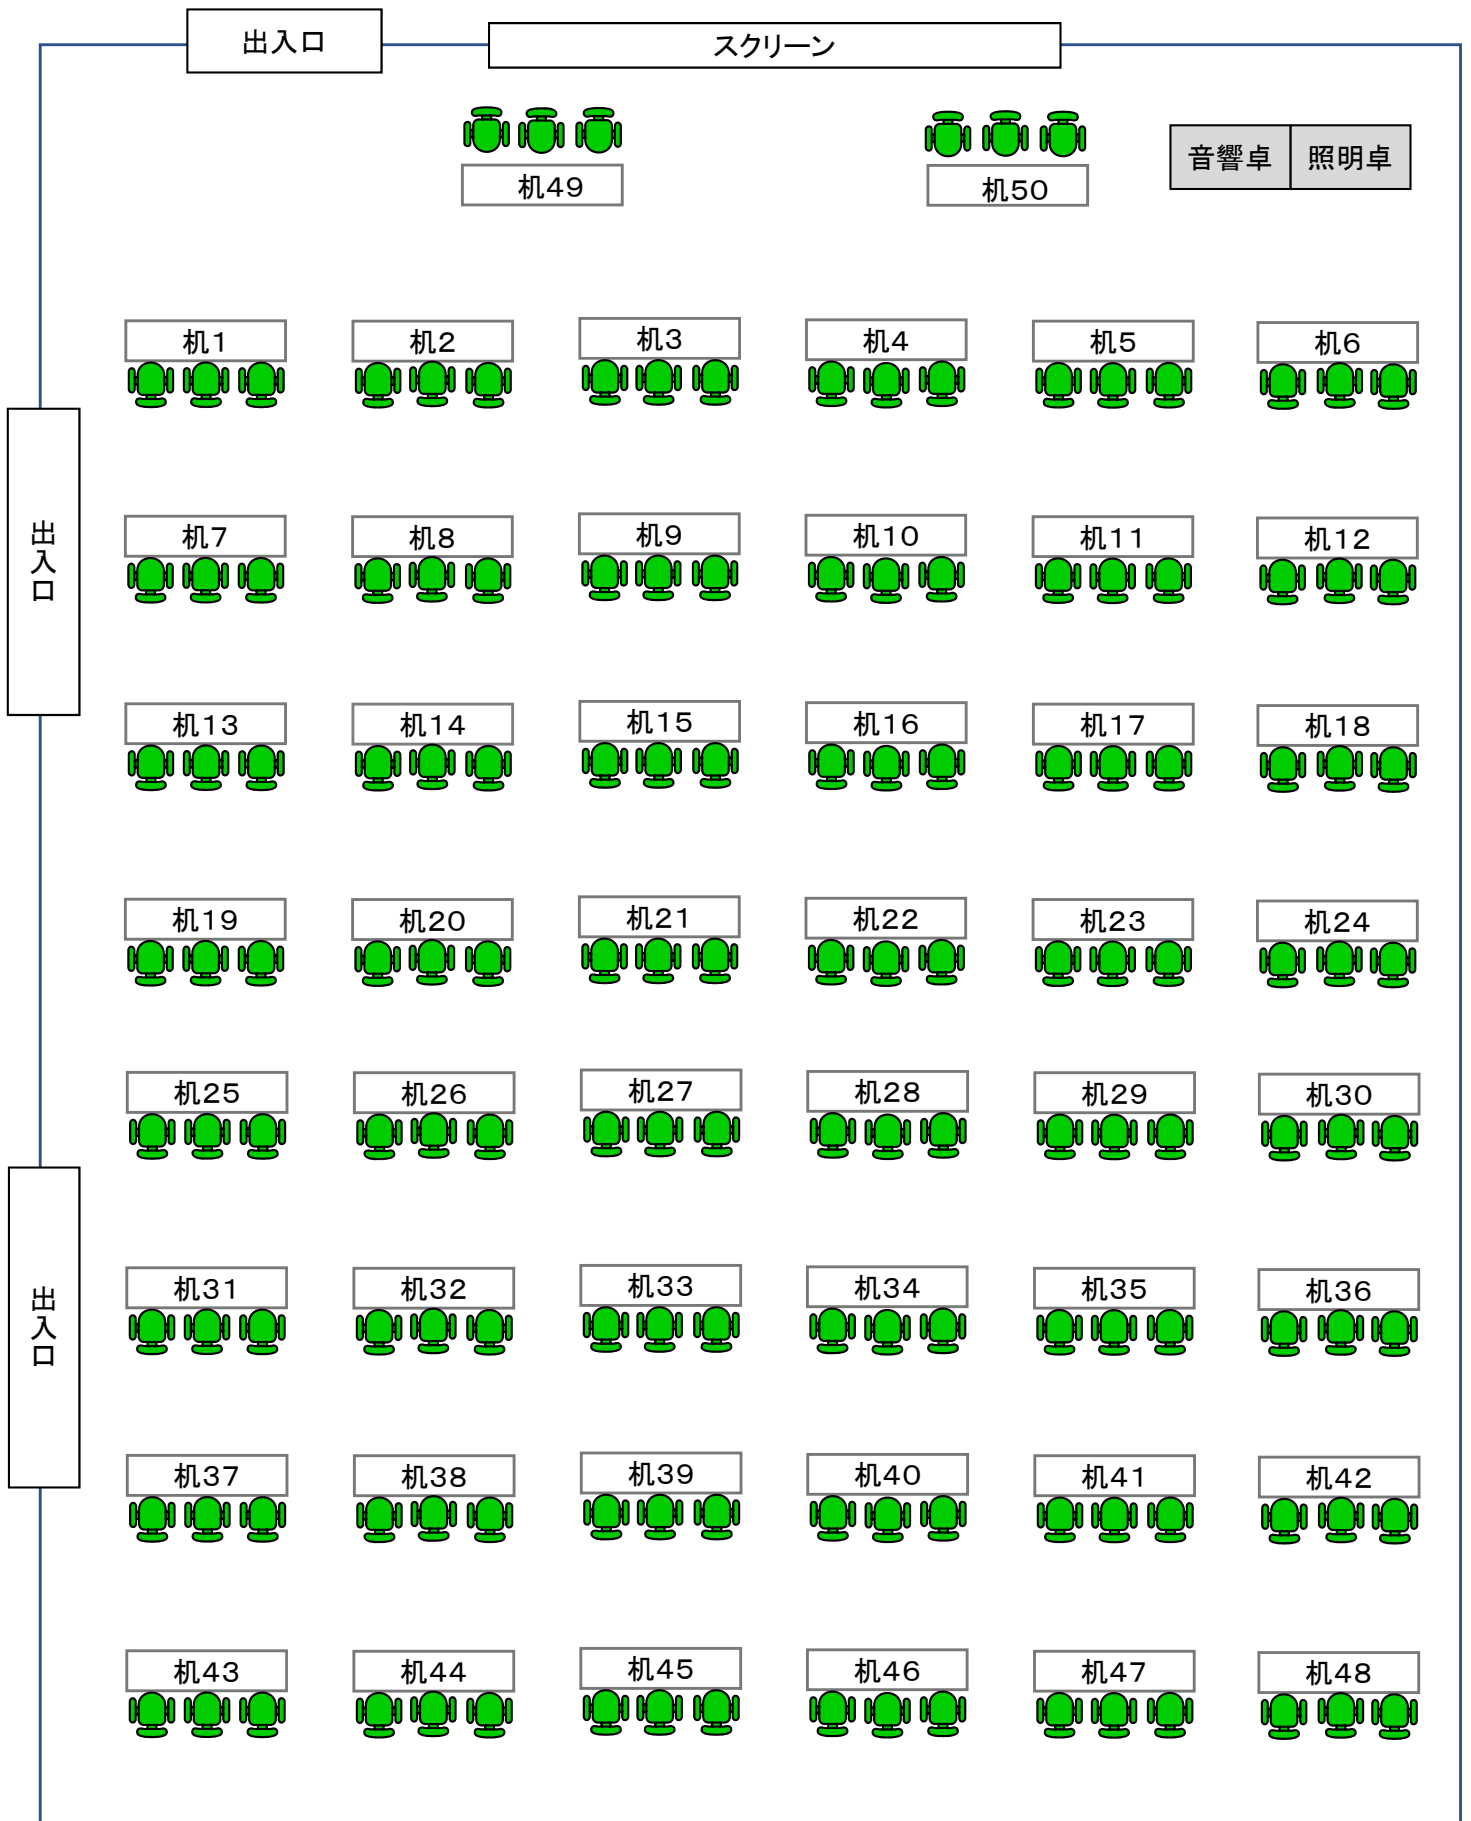

変更例

④


企画展示ホール 座席レイアウト例

136席(+受付4席)

※スクール形式/2人掛け

※仮設ステージ、演壇、プロジェクター使用あり

机有り

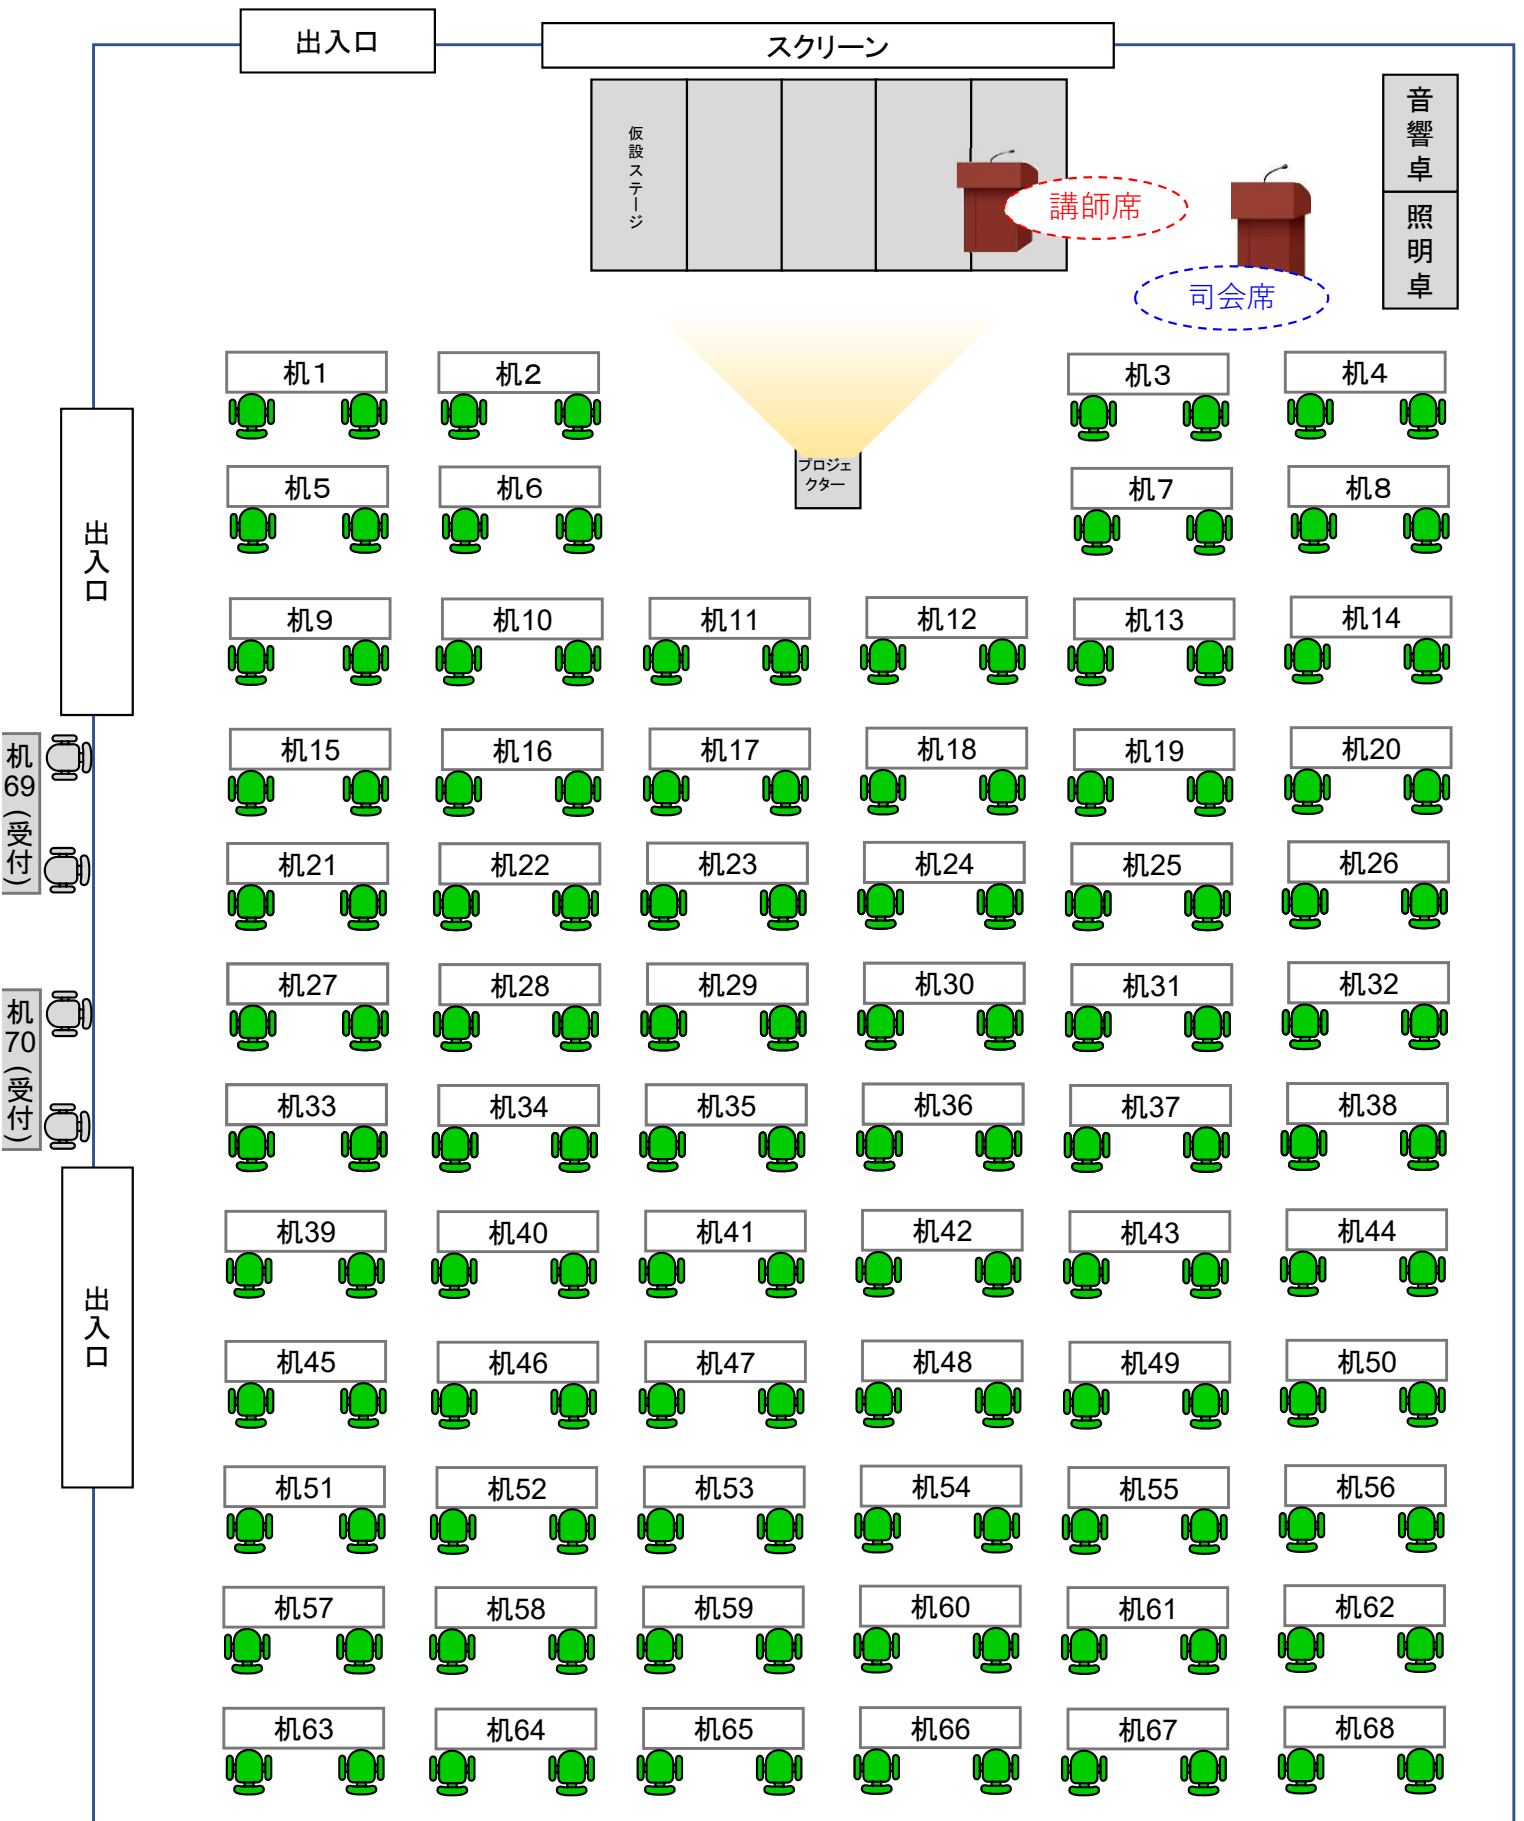

変更例

⑤

企画展示ホール 座席レイアウト例

100席(+受付4席)

※ワークショップ形式/25島(1島:机2台&椅子4脚)

※演壇、マイク使用あり

机有り

出入口

スクリーン


音響卓
(司会)

照明卓

講演者

ワイヤレスマイク

出入口

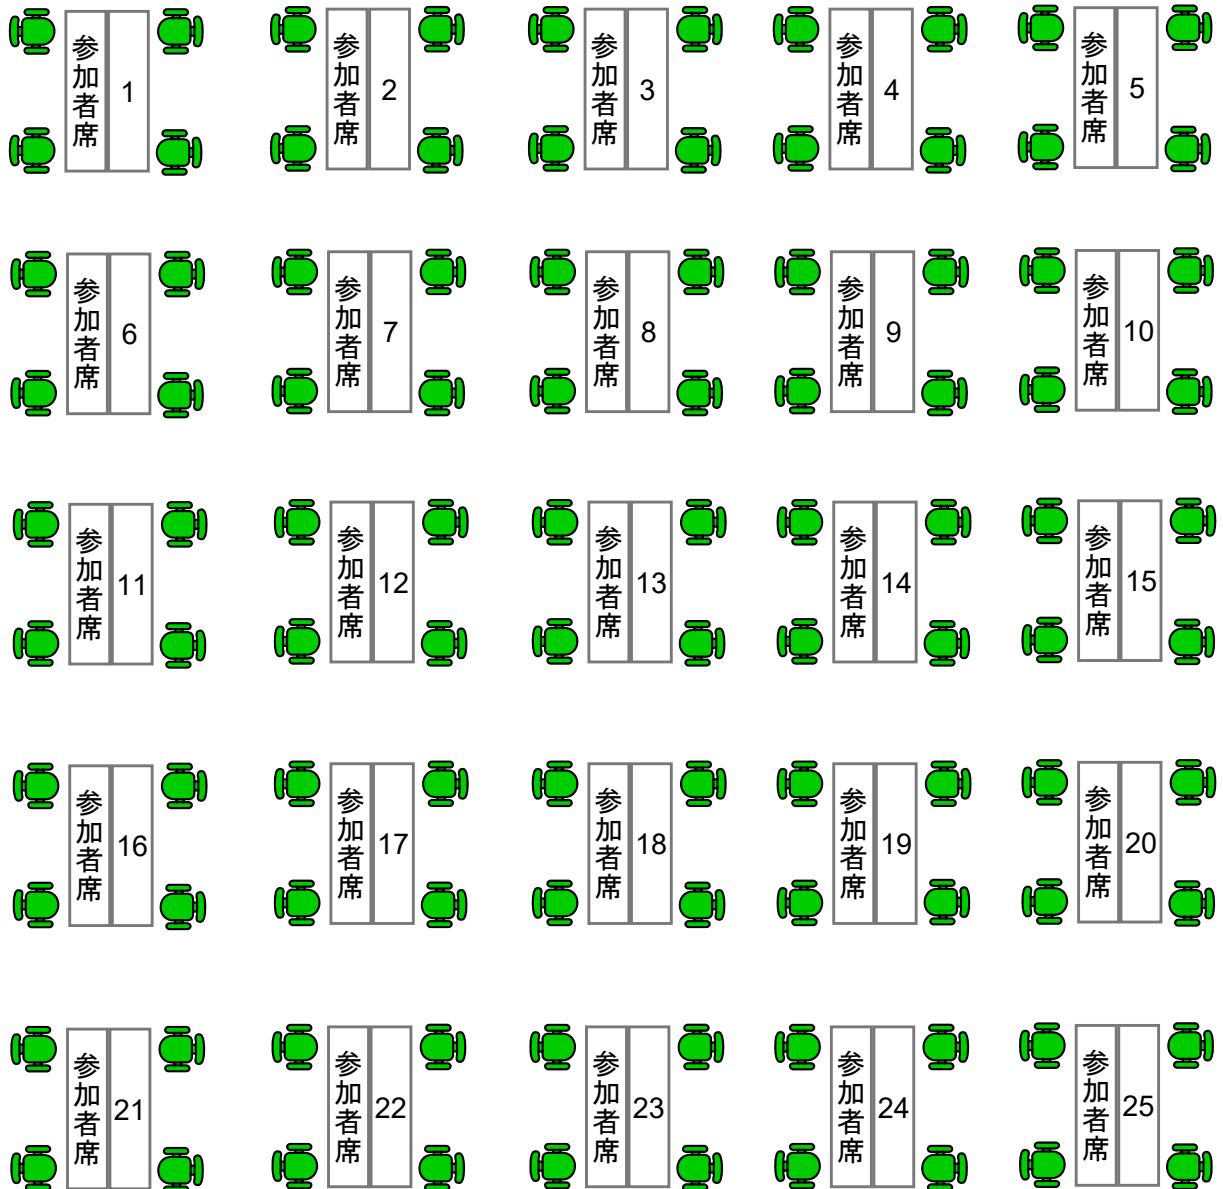

出入口

机(受付)

机(受付)