


**基本
レイアウト**

会議室1 座席レイアウト例
81席
※スクール形式／3人掛け

机あり

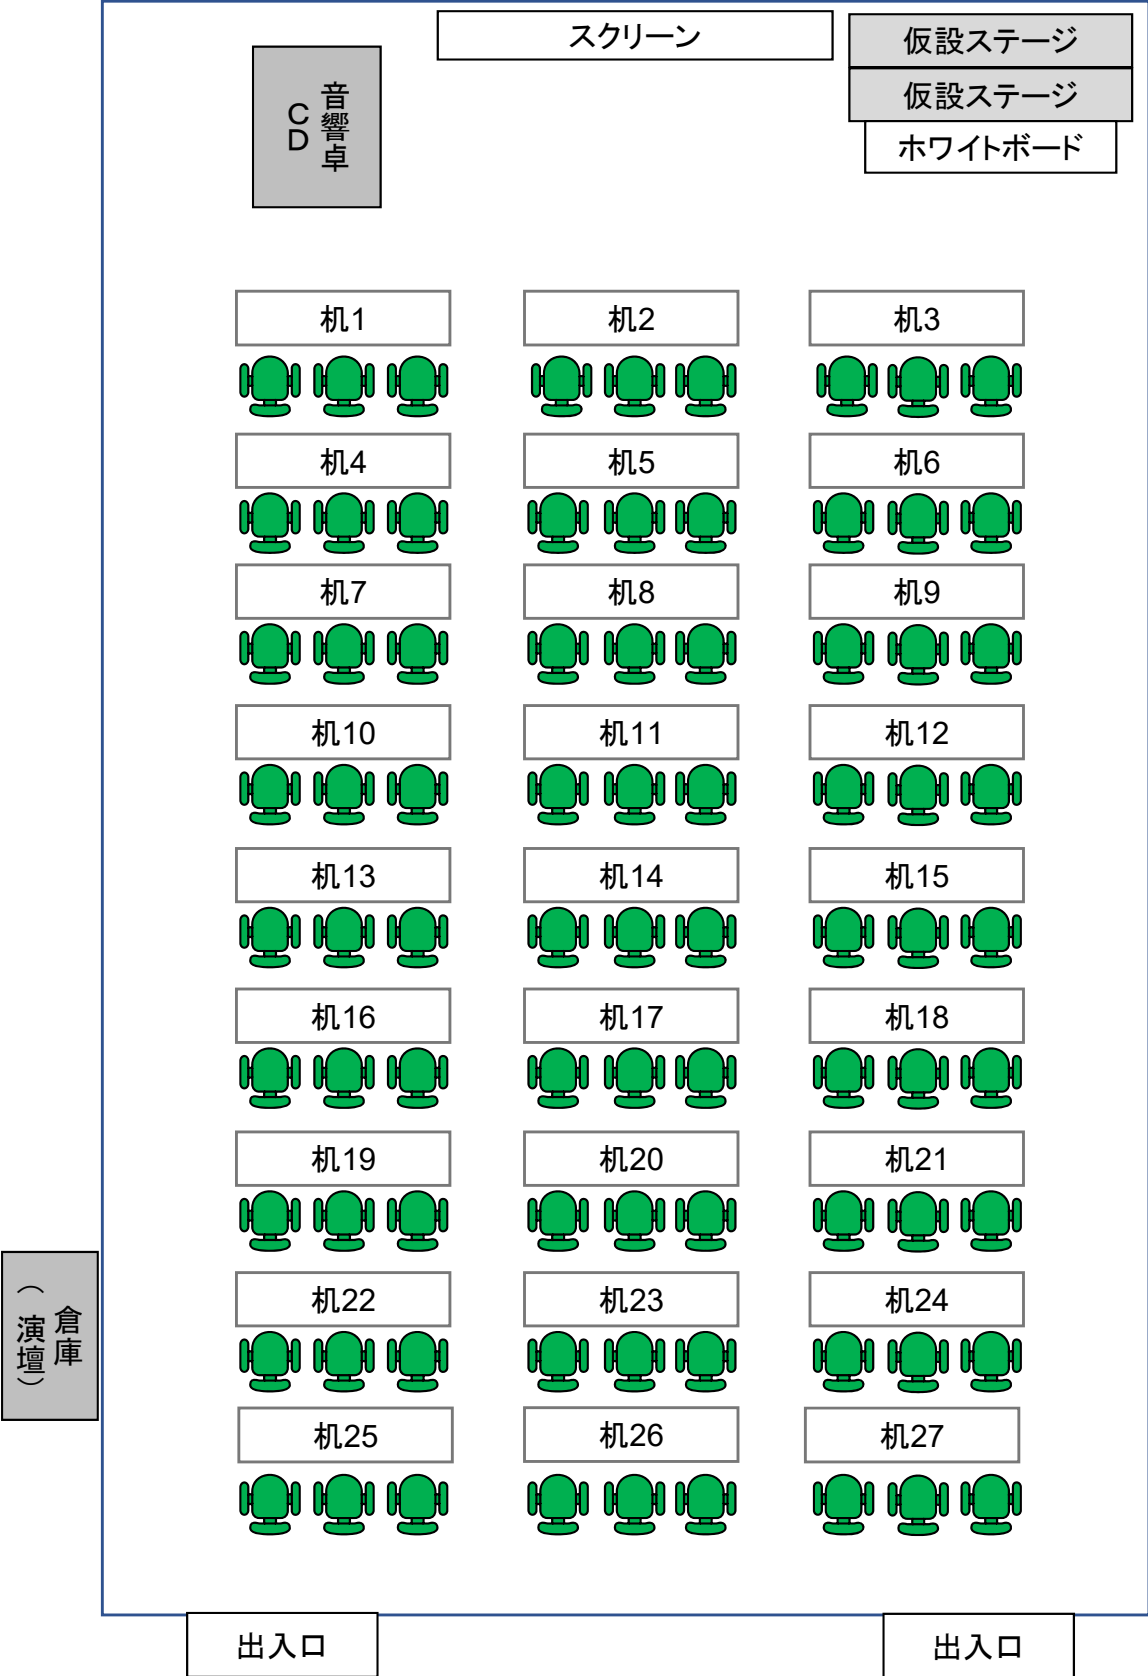

変更例


①

会議室1 座席レイアウト例

54席

※スクール形式／2人掛け

机あり

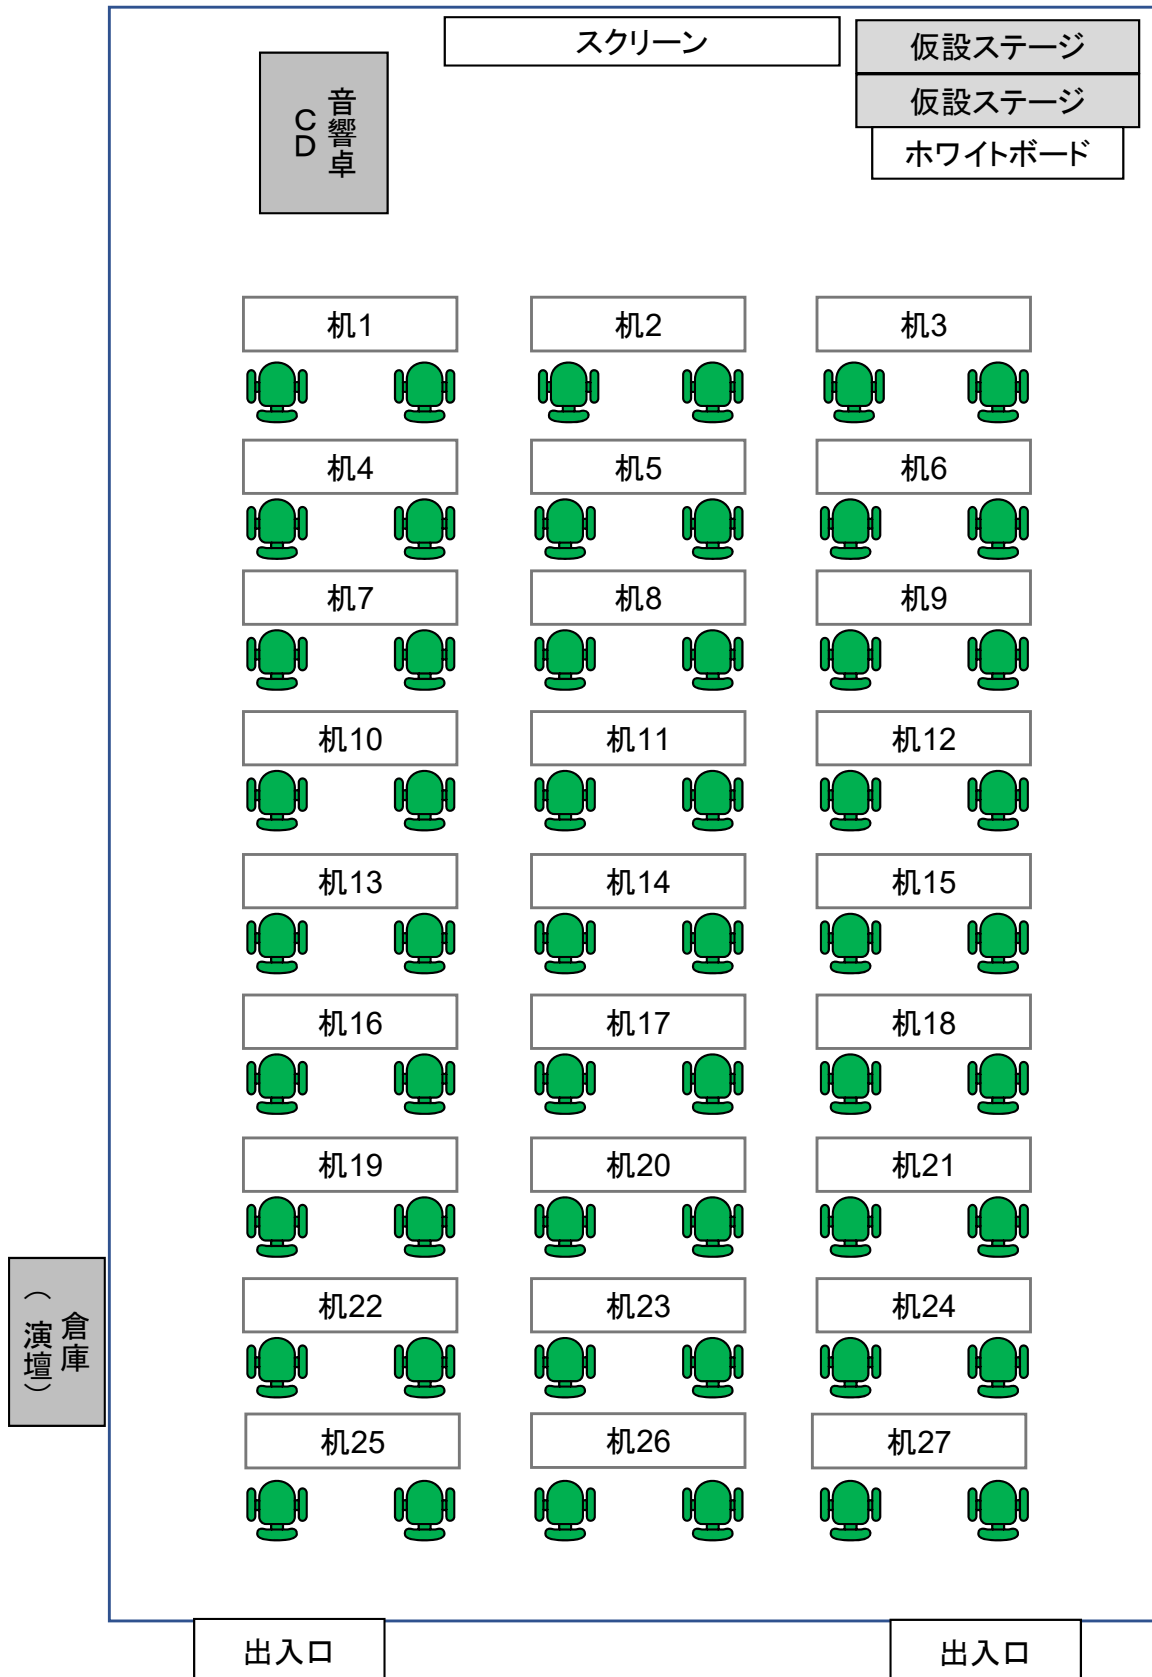

変更例

②

会議室1 座席レイアウト例

最大定員 110名

※シアター形式／縦9席×横12席＋前方2席

机無し

