


基本  
レイアウト

会議室2 座席レイアウト例  
18席  
※口の字形式

机あり

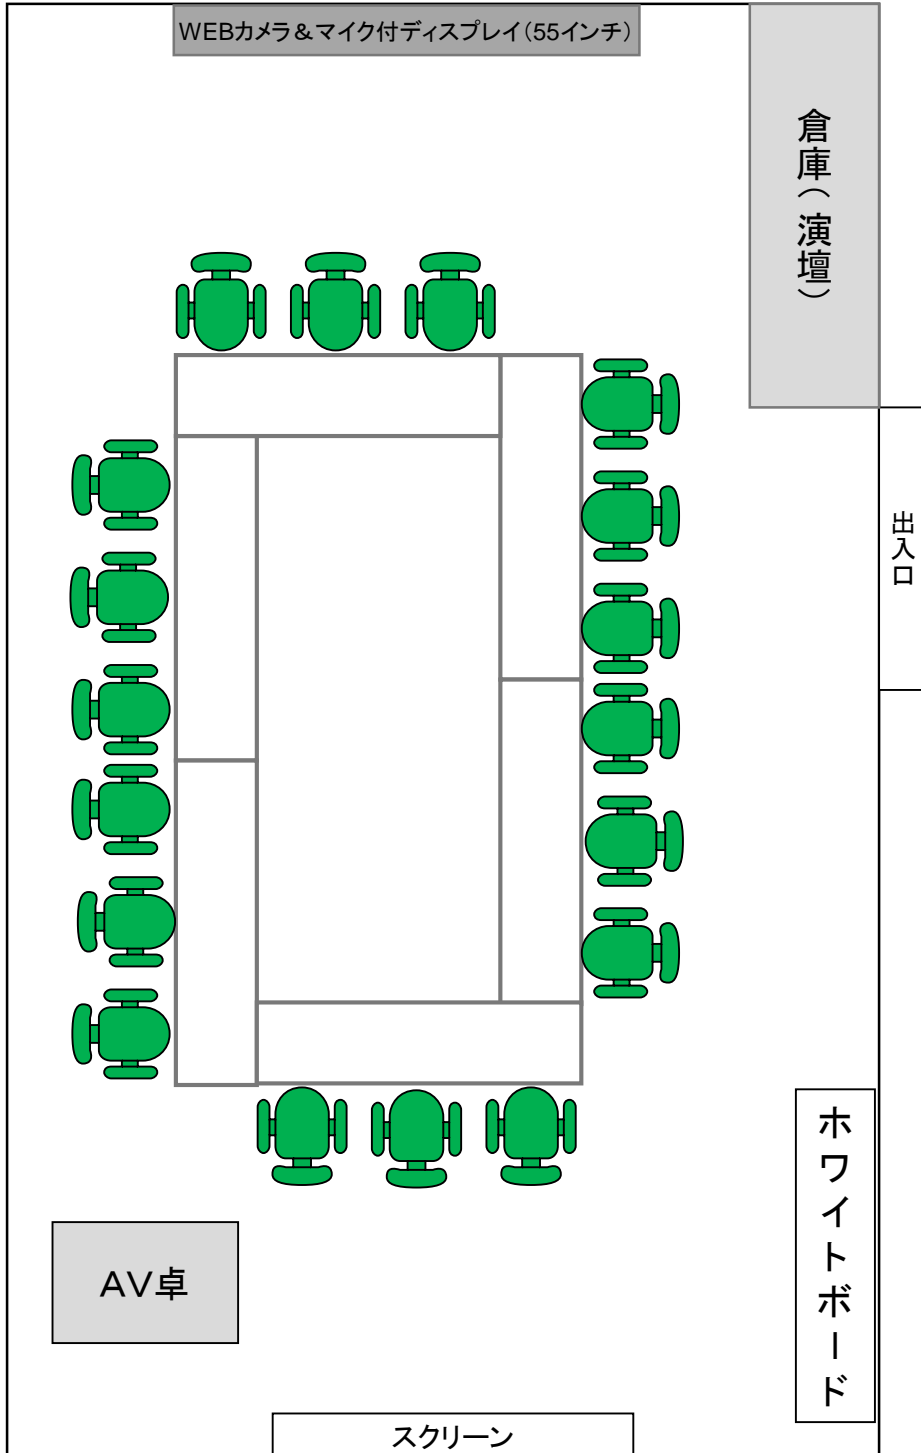

変更例

会議室2 座席レイアウト例  
最大定員 30名  
※シアター形式／6名×5列

机無し

