


基本  
レイアウト

セミナー室(全面) 座席レイアウト例  
81席  
※スクール形式／3人掛け

机あり

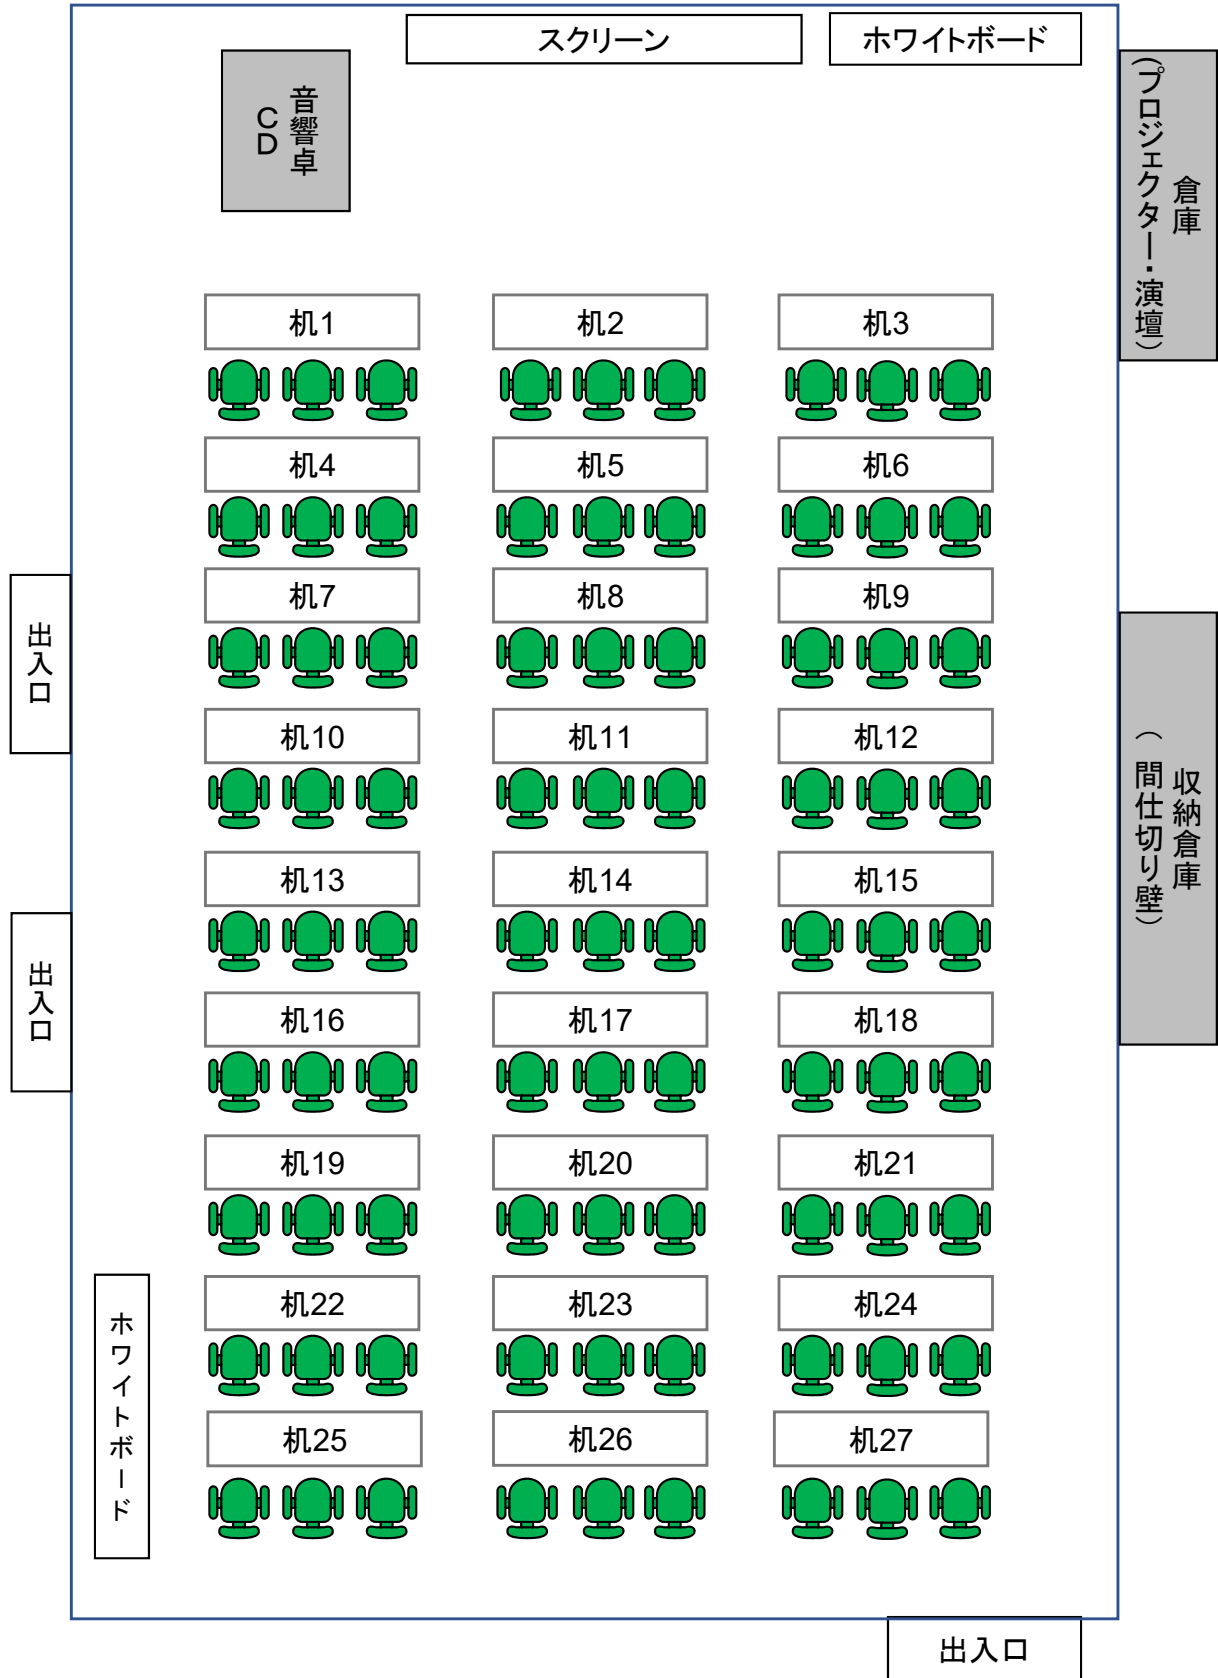


変更例

①

セミナー室(全面) 座席レイアウト例  
54席

※スクール形式／2人掛け

机あり

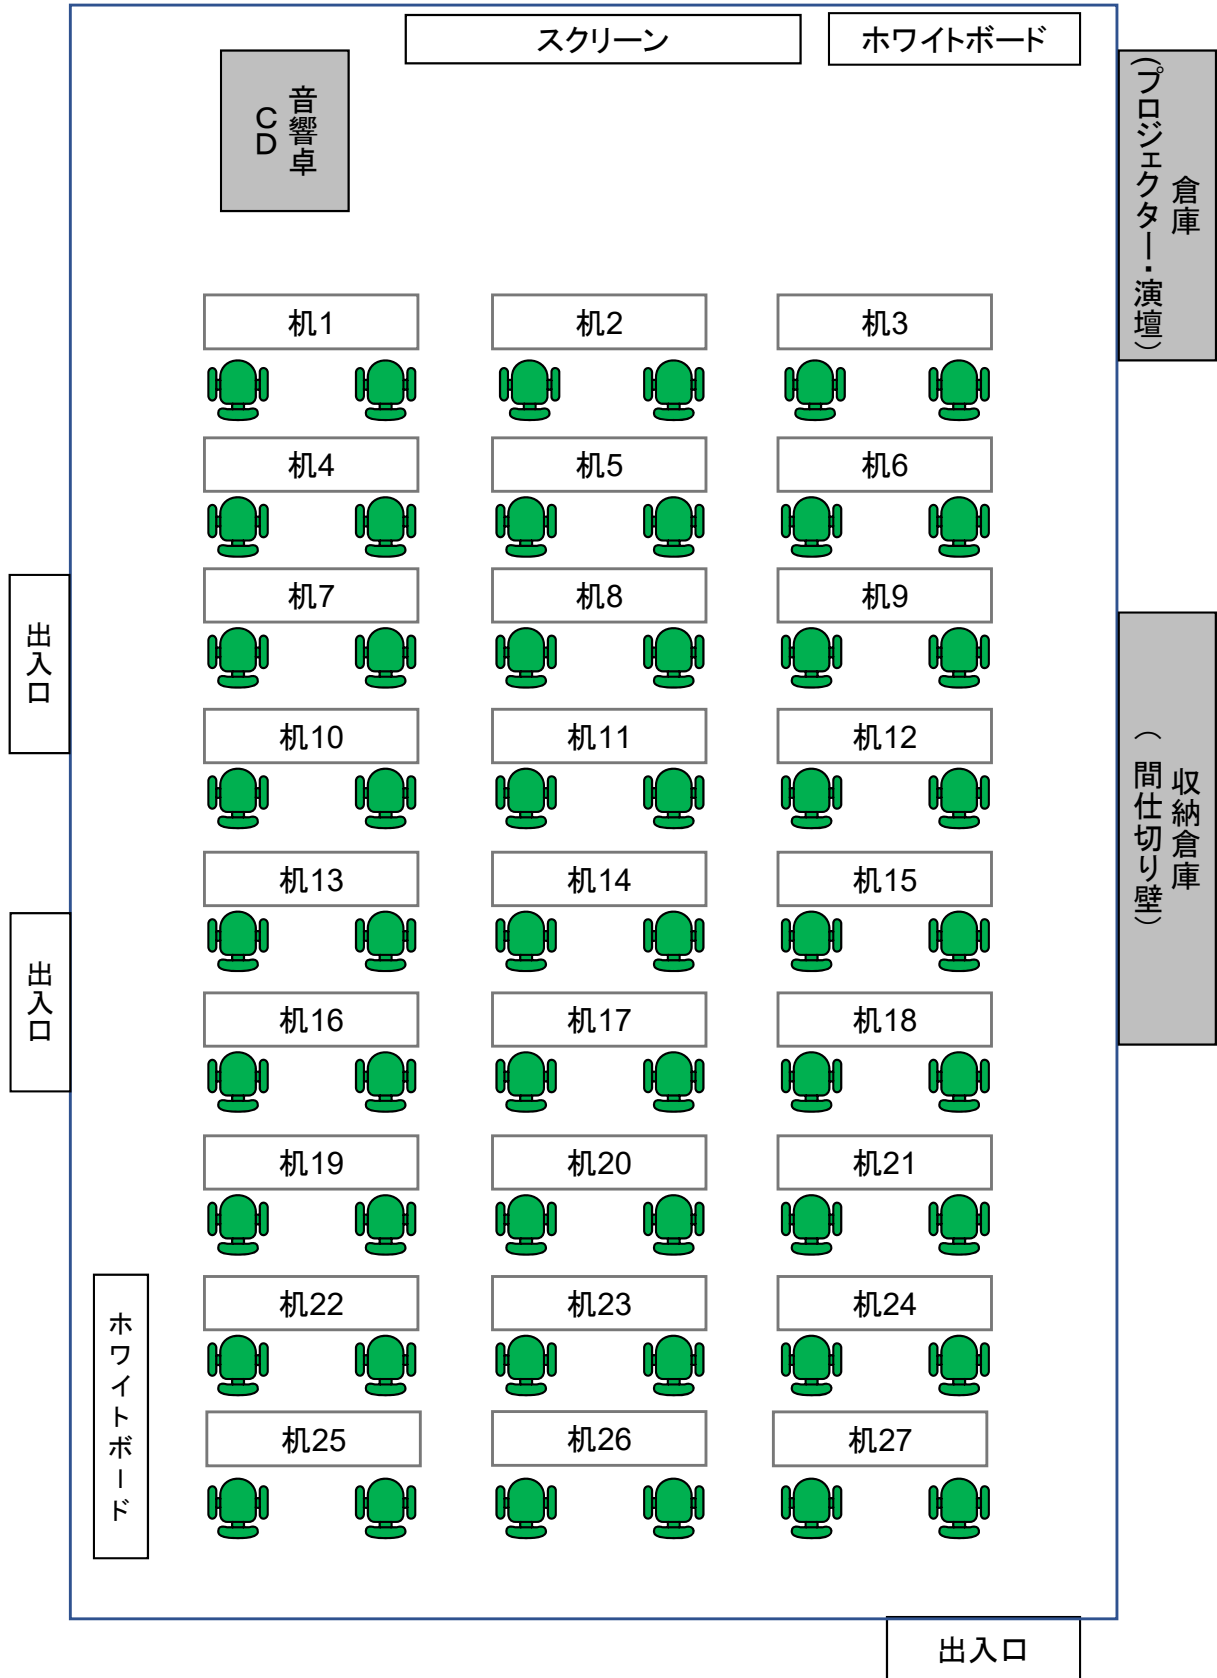

変更例

②

セミナー室(全面) 座席レイアウト例  
最大定員 110名

※シアター形式 / 12席 × 9列 + 前方2席

机無し

